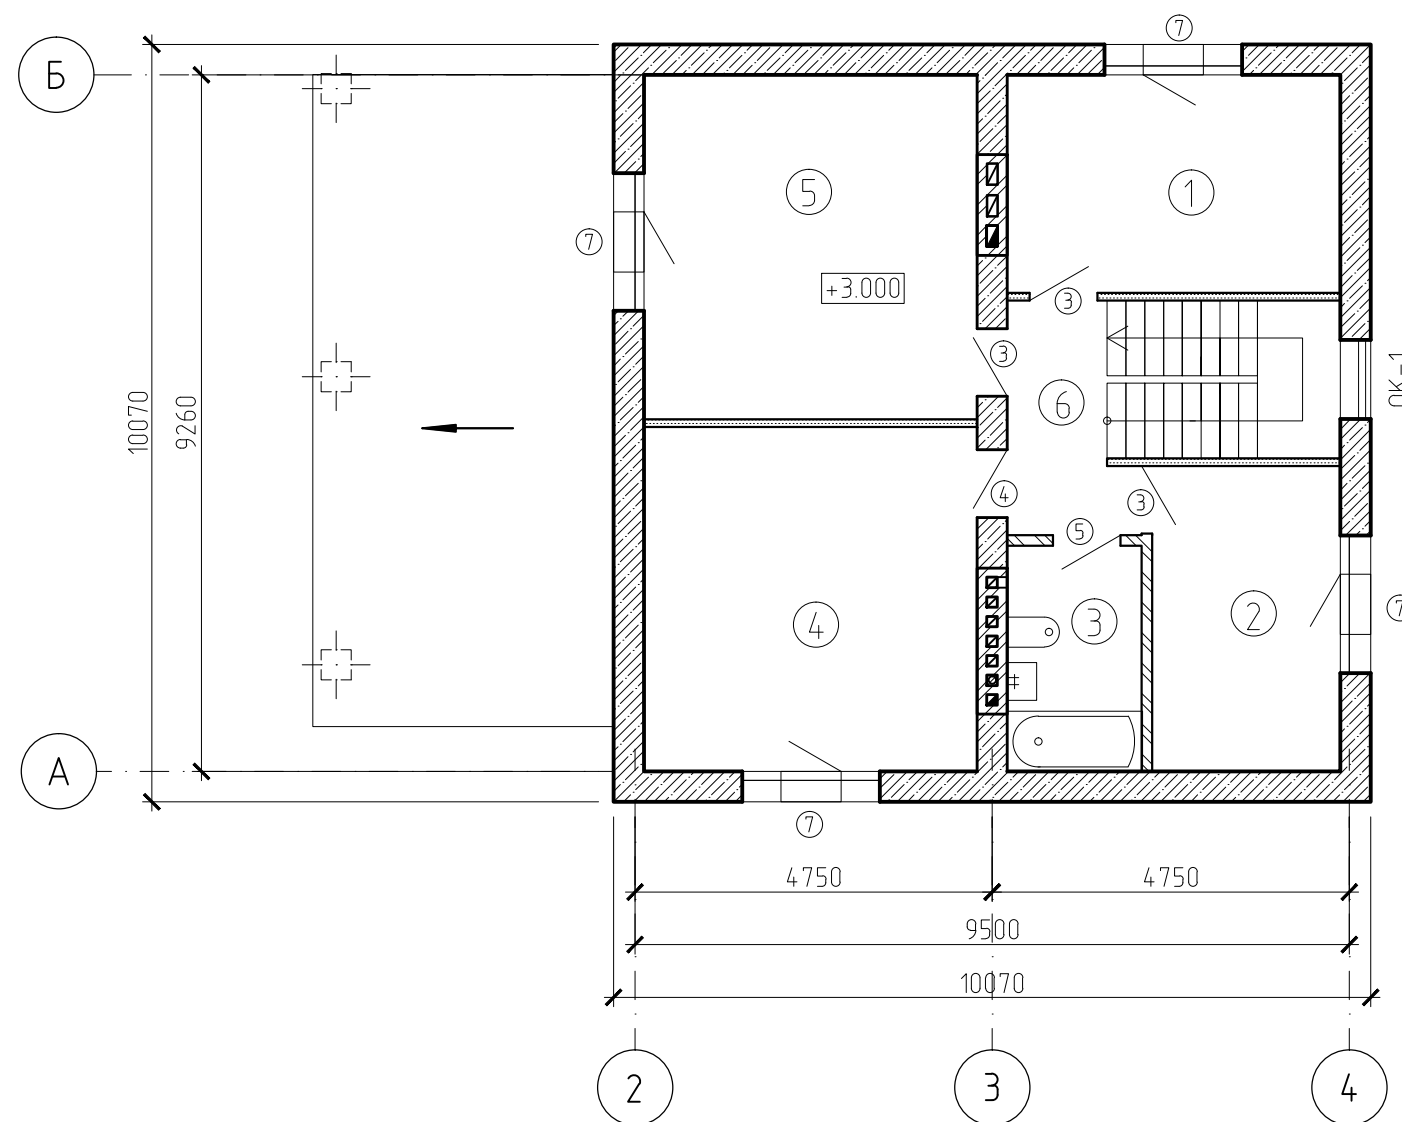




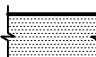

План на отм. +3.000  
М 1:100

Экспликация помещений



№ п/п	Наименование	Площадь, м <sup>2</sup>
1	Комната	12,84
2	Комната	10,31
3	С/у	5,36
4	Комната	20,28
5	Комната	20,28
6	Коридор	11,2

Условные обозначения

-  -Газосиликатный блок
-  -Керамический кирпич
-  -Гипсокартонные перегородки
-  -Кирпич полнотелый одинарный М-125

1. Спецификации оконных и дверных проёмов смотреть листе АР-16.

						79/20	-АР		
						Индивидуальный жилой дом Костромская обл., р-н Костромской, с/п Бакшеевское, кадастровый номер зем.уч.: 44:07:091902:549 «пос.Южный»			
Изм.	Кад.	Лист	№ док	Подпись	Дата				
Разраб.		Польщиков			07.20г				
ГИП		Бондарев			07.20г	Стадия	Лист	Листов	
						П	9		
Н.контроль		Зудов			07.20г	План на отм. +3.000 М 1:100			
						ООО "ПЛАНИРОВКА" г. Кострома. СРО-П-102-23/22009, рег.№112, от 14.11.17г.			