


План на отм. ±0.000
М 1:100

Экспликация помещений

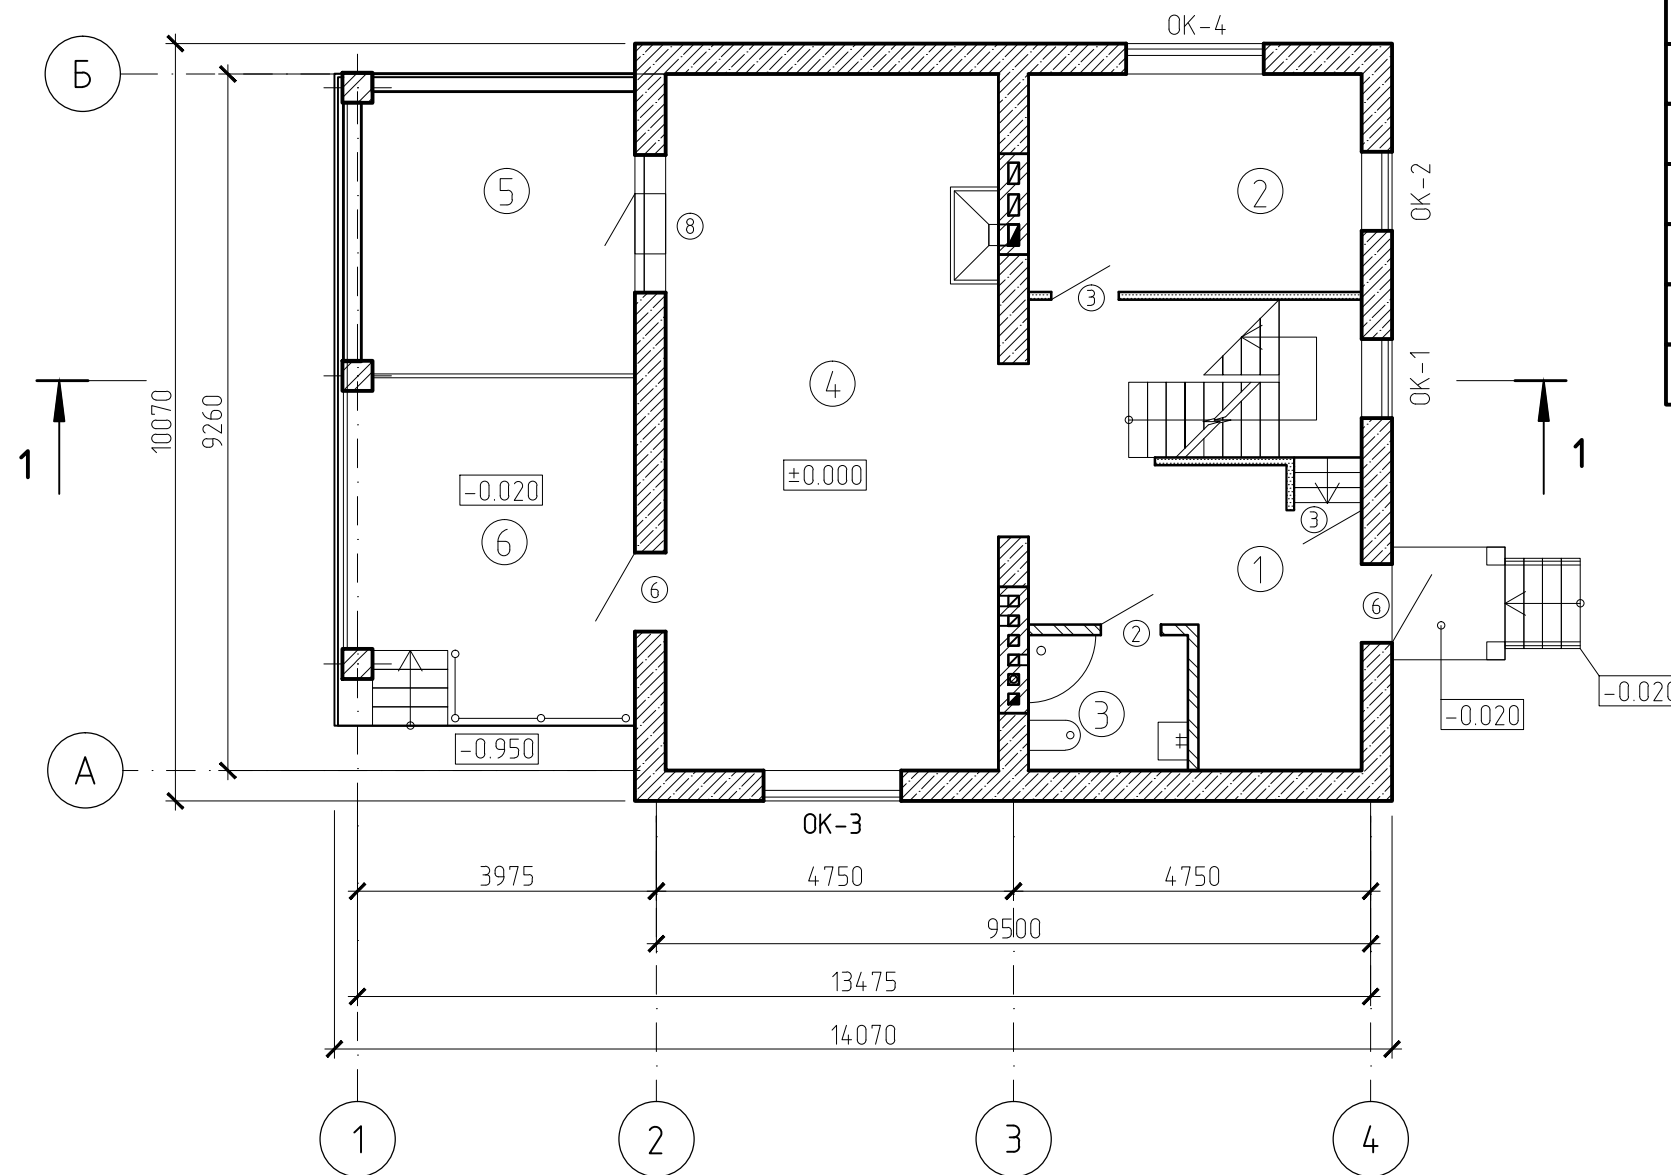

№ п/п	Наименование	Площадь, м ²
1	Холл	23,1
2	Комната	12,86
3	С/у	3,81
4	Кухня/Гостиная	41,02
5	Оранжерея	12,71
6	Терраса	18,67

Условные обозначения

	-Газосиликатный блок
	-Керамический кирпич
	-Газосиликатный блок толщиной 100 мм
	-Кирпич полнотелый одинарный М-125

1. Данный лист смотреть совместно с листом АР-13
2. Спецификации оконных и дверных проёмов смотреть листе АР-16.

						79/20	-АР
						Индивидуальный жилой дом Костромская обл., р-н Костромской, с/п Бакшеевское, кадастровый номер зем.уч.: 44:07:091902:549 «пос.Южный»	
Изм.	Кад.	Лист	№ док	Подпись	Дата		
Разраб.		Польщиков			07.20г		Стадия
ГИП		Бондарев			07.20г		Лист
							Листов
							П
							8
Н.контроль		Зудов			07.20г	План на отм. ±0.000 М 1:100	ООО "ПЛАНИРОВКА" г. Кострома. СРО-П-102-23/22009, рег.№112, от 14.11.17г.