


План на отм. ±0.000
М 1:100

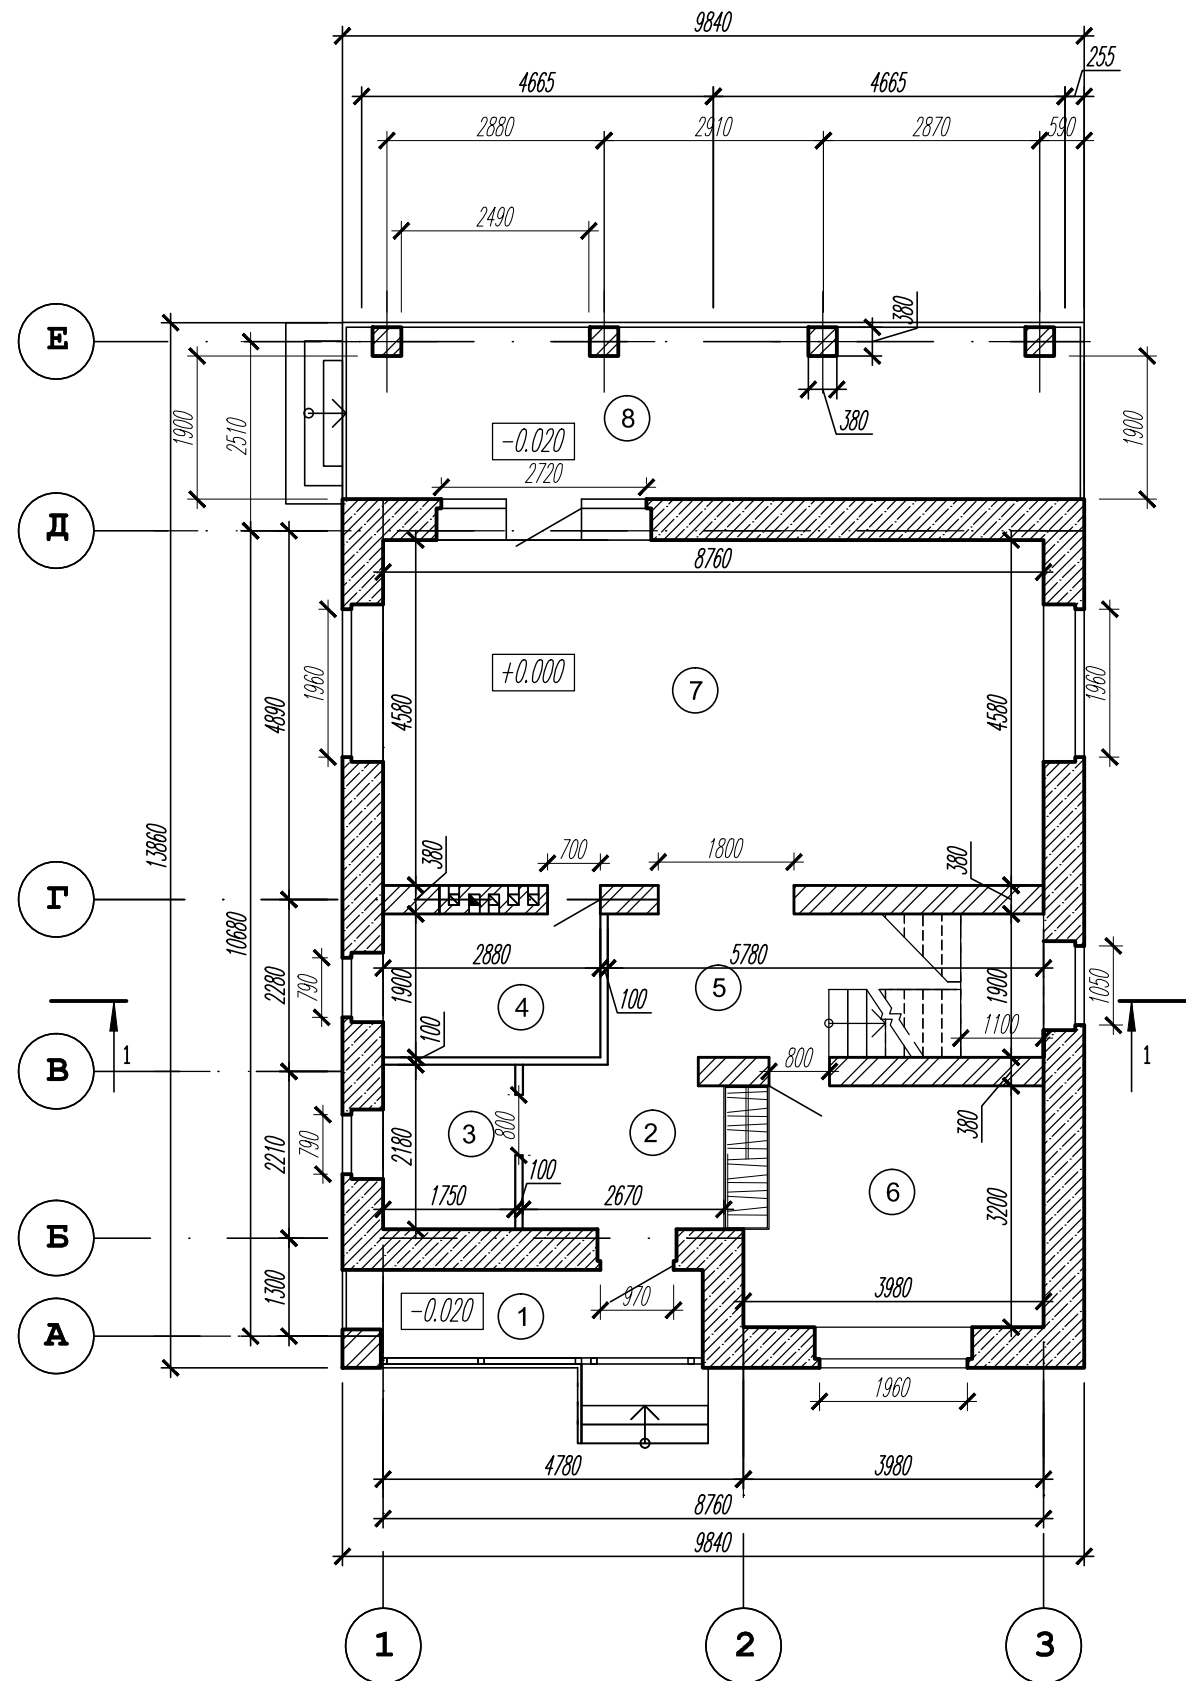

Экспликация помещений

N п/п	Наименование	Площадь, м ²
1	Тамбур	5,35
2	Прихожая	6,21
3	Санузел	3,82
4	Теплогенераторная	5,47
5	Коридор	10,98
6	Жилая комната	11,59
7	Кухня-столовая	40,12
8	Веранда	21,81

						70/20	-АР		
						Индивидуальный жилой дом Костромская обл., р-н Костромской, с/п Бакшеевское, «пос.Южный»			
Изм.	Кол. уч.	Лист	Недок	Подпись	Дата				
Разраб.					06.20г	Стадия	Лист	Листов	
ГИП	Бондарев				06.20г	П	4		
Н.контроль	Зудов				06.20г	План на отм. ±0.000 М 1:100			
						ООО "ПЛАНИРОВКА" г. Кострома. СРО-П-102-23/22009, рег.№112, от 14.11.17г.			