


План на отм. +3.200
М 1:100

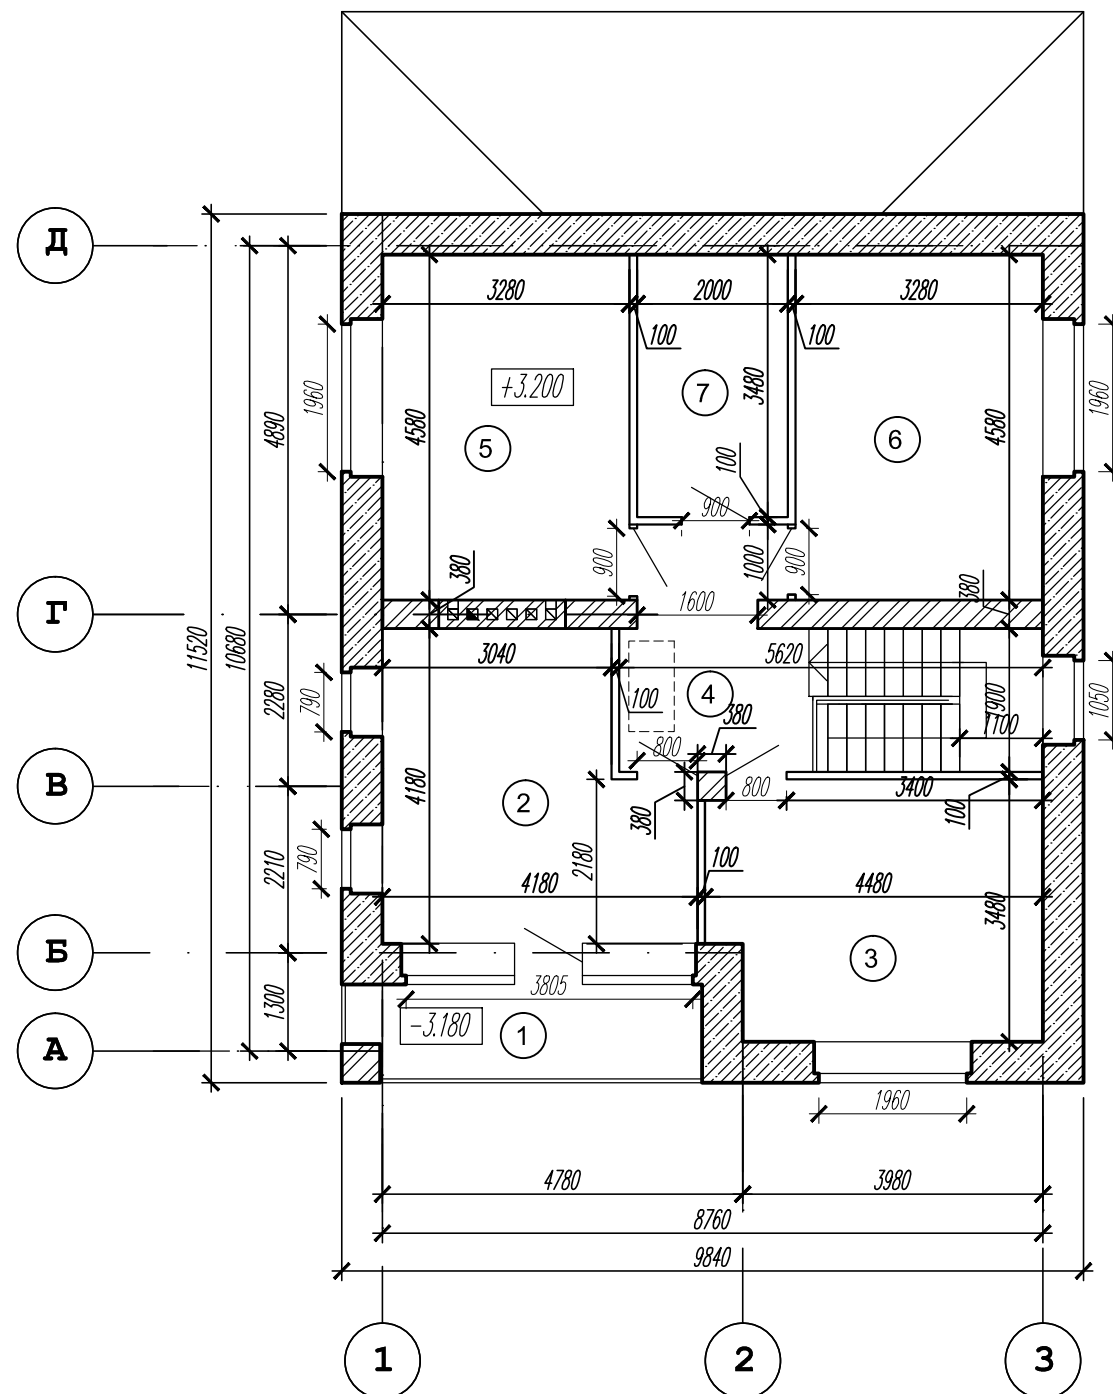

Экспликация помещений

№ п/п	Наименование	Площадь, м ²
1	Балкон	5,70
2	Жилая комната	15,15
3	Жилая комната	14,86
4	Коридор	13,26
5	Санузел	15,01
6	Жилая комната	15,01
7	Гардероб	6,95

						70/20				-АР	
						Индивидуальный жилой дом Костромская обл., р-н Костромской, с/п Бакшеевское, «пос.Южный»					
Изм.	Коп. уч.	Лист	№ док	Подпись	Дата				Стадия	Лист	Листов
Разраб.					06.20г				П	5	
ГИП		Бондарев			06.20г						
Н.контроль		Зудов			06.20г	План на отм. +3.200 М 1:100			ООО "ПЛАНИРОВКА" г. Кострома. СРО-П-102-23/22009, рег.№112, от 14.11.17г.		